

Inwestor:
5INVEST Sp. z o. o.
Radom, ul. Chorzowska 11a


WYŚCIG
C42)WA




Budynek nr 1, Piętro I
Mieszkanie nr 12
Pow. użytkowa 76,35m²

1. Przedpokój	12,50m ²
2. Salon+kuchnia	25,42m ²
3. Spiżarka	1,89m ²
4. WC	2,34m ²
5. Łazienka	4,60m ²
6. Pokój	11,28m ²
7. Sypialnia	11,57m ²
6. Pokój	6,75m ²

Balkon 10,65m²

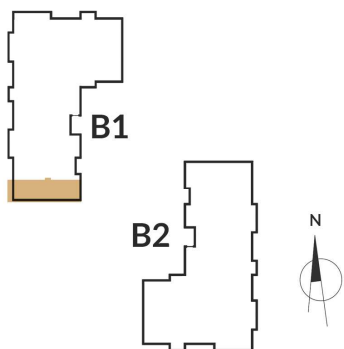

1. Powierzchnie pomieszczeń zgodnie z Polską Normą PN-ISO 9836;2022:07
2. Podane wymiary nie uwzględniają wykończenia ścian (tynków).
3. Na etapie projektu wykończeniowego i w czasie realizacji obiektu, mogą wystąpić korekty w powierzchni lokalu, wymiarów pomieszczeń i w układzie ścian.
4. Niniejsza karta katalogowa przedstawia przykładową aranżację mieszkania.

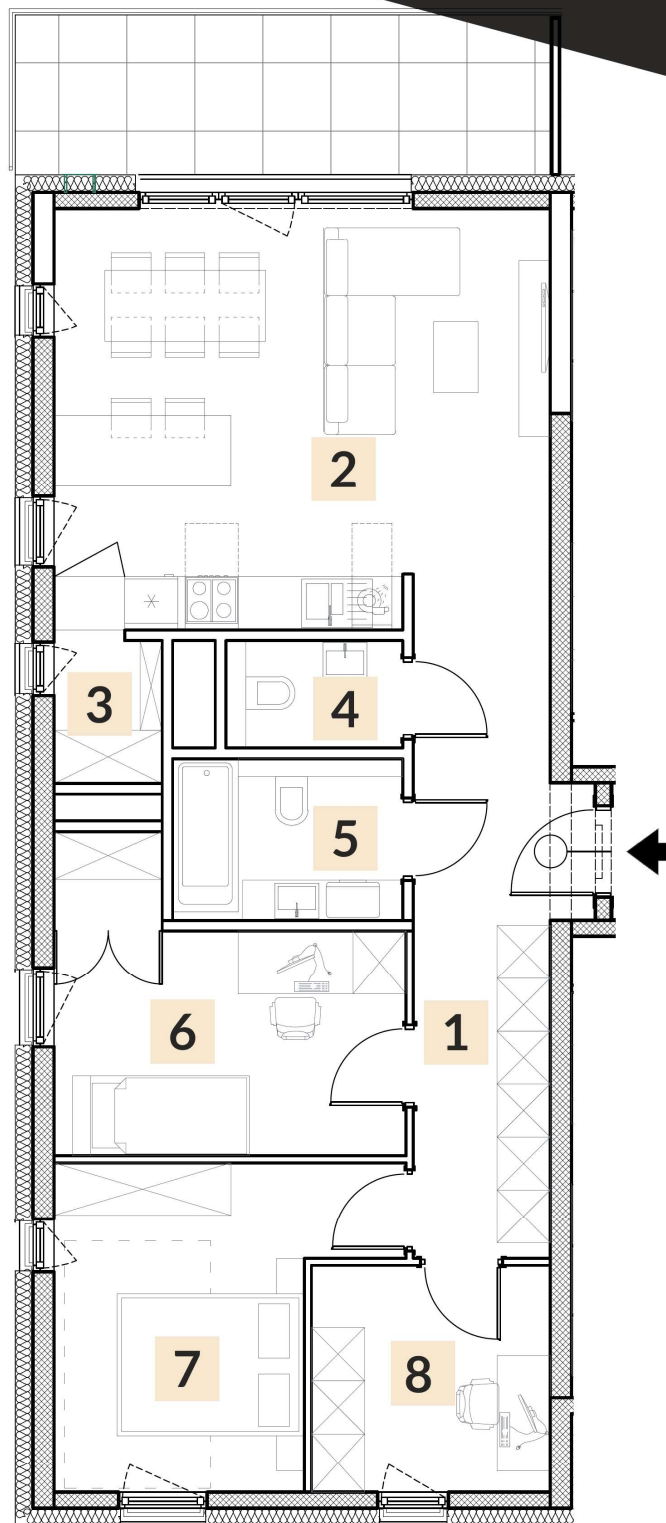

Biuro sprzedaży:
Casa Nieruchomości Sp. z o. o.
ul. Graniczna 17, 26-600 Radom
www.wyscigowa42.pl
biuro@wyscigowa42.pl
tel. 661 181 181