


Inwestor:  
**5INVEST Sp. z o. o.**  
Radom, ul. Chorzowska 11a

**WYŚCIG**  
C42)WA




**Budynek nr 1, Parter**  
**Mieszkanie nr 2**  
Pow. użytkowa 75,56m<sup>2</sup>

1. Przedpokój	12,41m <sup>2</sup>
2. Salon+kuchnia	25,08m <sup>2</sup>
3. WC	2,34m <sup>2</sup>
4. Łazienka	4,60m <sup>2</sup>
5. Pokój	9,95m <sup>2</sup>
6. Sypialnia	11,41m <sup>2</sup>
7. Pokój	6,59m <sup>2</sup>
8. Spizarnia	1,89m <sup>2</sup>
9. Garderoba	1,29m <sup>2</sup>
Taras	12,70m <sup>2</sup>
Ogródek	16,78m <sup>2</sup>

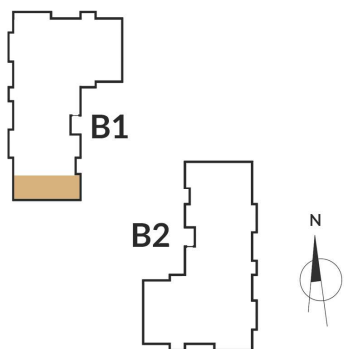

1. Powierzchnie pomieszczeń zgodnie z Polską Normą PN-ISO 9836:2022:07
2. Podane wymiary nie uwzględniają wykończenia ścian (tynków).
3. Na etapie projektu wykończeniowego i w czasie realizacji obiektu, mogą wystąpić korekty w powierzchni lokalu, wymiarów pomieszczeń i w układzie ścian.
4. Niniejsza karta katalogowa przedstawia przykładową aranżację mieszkania.

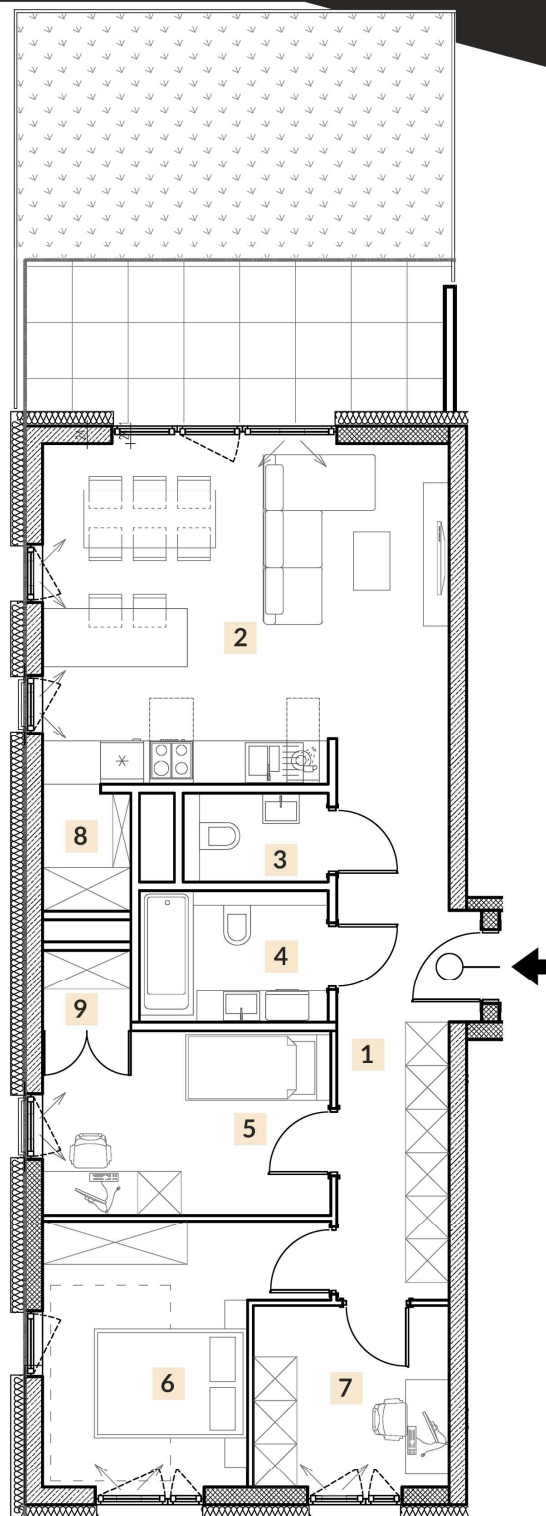

Biurow sprzedaży:  
**Casa Nieruchomości Sp. z o. o.**  
ul. Graniczna 17, 26-600 Radom  
[www.wyscigowa42.pl](http://www.wyscigowa42.pl)  
[biuro@wyscigowa42.pl](mailto:biuro@wyscigowa42.pl)  
tel. 661 181 181