

Inwestor:
5INVEST Sp. z o. o.
Radom, ul. Chorzowska 11a



WYŚCIG
C42)WA



Budynek nr 1, Parter
Mieszkanie nr 3
Pow. użytkowa 39,07m²

1. Przedpokój	4,63m ²
2. Łazienka	3,99m ²
3. Sypialnia	12,02m ²
4. Salon+kuchnia	18,43m ²

Taras	10,93m ²
Ogródek	18,85m ²

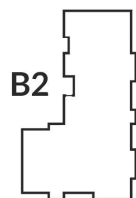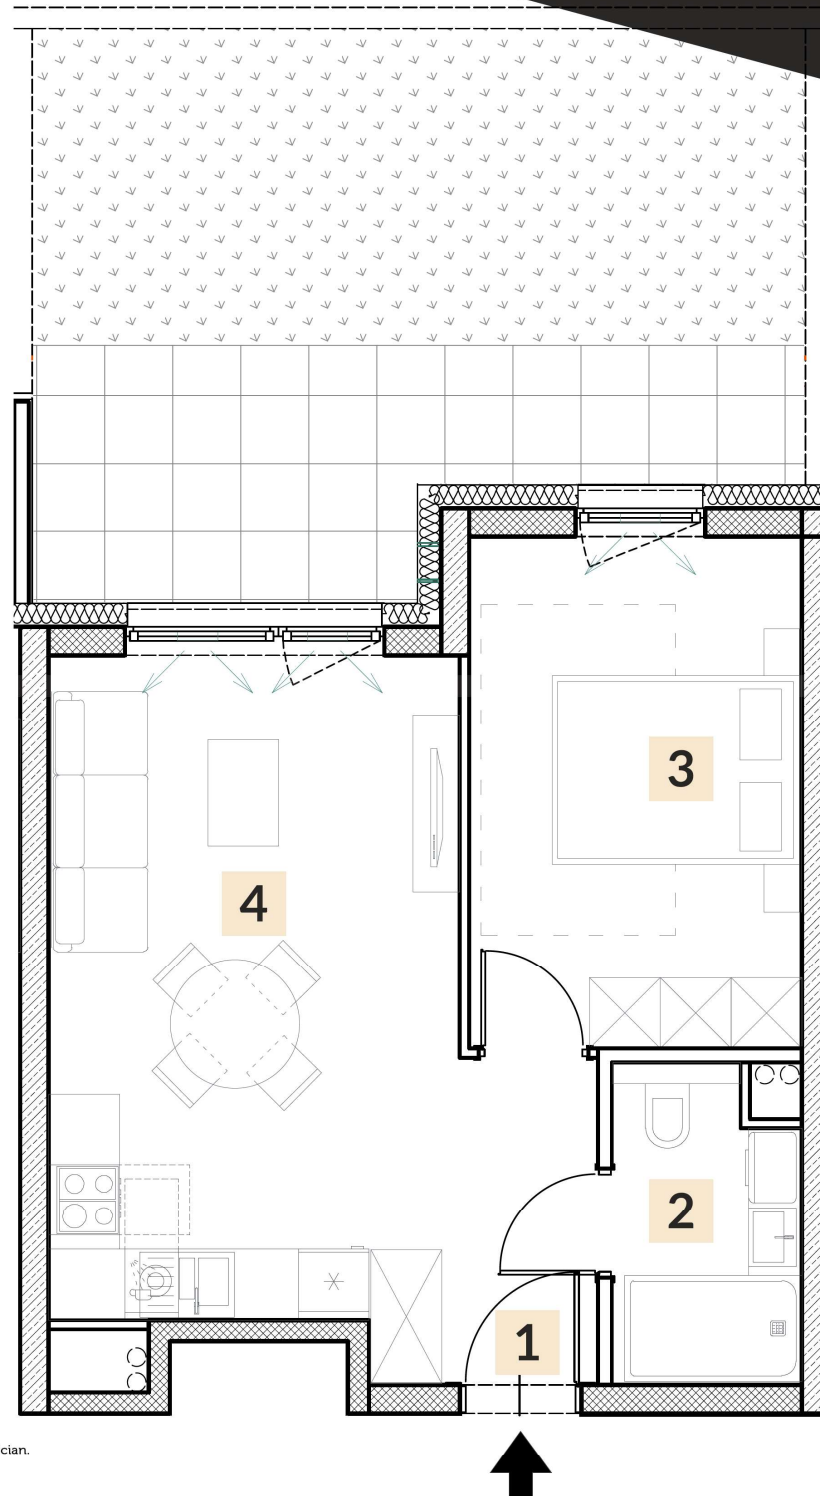

1. Powierzchnie pomieszczeń zgodnie z Polską Normą PN-ISO 9836:2022:07
2. Podane wymiary nie uwzględniają wykończenia ścian (tynków).
3. Na etapie projektu wykończeniowego i w czasie realizacji obiektu, mogą wystąpić korekty w powierzchni lokalu, wymiarów pomieszczeń i w układzie ścian.
4. Niniejsza karta katalogowa przedstawia przykładową aranżację mieszkania.



Biuro sprzedaży:
Casa Nieruchomości Sp. z o. o.
ul. Graniczna 17, 26-600 Radom
www.wyscigowa42.pl
biuro@wyscigowa42.pl
tel. 661 181 181