




Inwestor:
5INVEST Sp. z o. o.
Radom, ul. Chorzowska 11a

WYŚCIG
42)WA

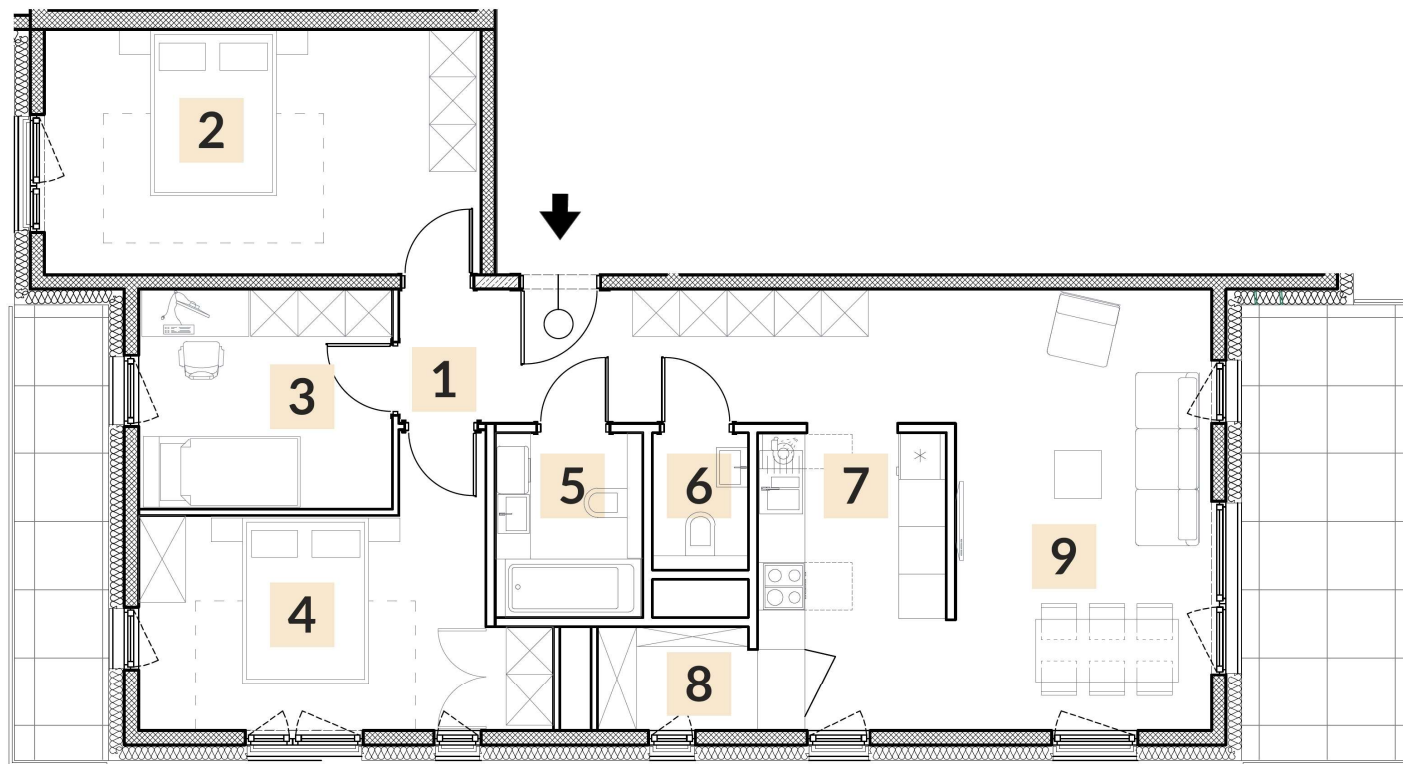

Budynek nr 1, Piętro III
Mieszkanie nr 39
Pow. użytkowa 87,74m²

1. Przedpokój	11,84m ²
2. Sypialnia	17,08m ²
3. Pokój	8,86m ²
4. Sypialnia	14,20m ²
5. Łazienka	4,29m ²
6. WC	2,04m ²
7. Kuchnia	8,93m ²
8. Spiżarnia	2,45m ²
9. Salon+jadalnia	18,05m ²
Balkon	12,52m ²
Balkon	6,75m ²

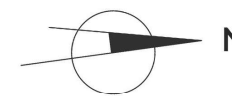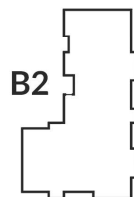

1. Powierzchnie pomieszczeń zgodnie z Polską Normą PN-ISO 9836:2022:07
2. Podane wymiary nie uwzględniają wykończenia ścian (tynków).
3. Na etapie projektu wykończeniowego i w czasie realizacji obiektu,
mogą wystąpić korekty w powierzchni lokalu, wymiarów pomieszczeń i w układzie ścian.
4. Niniejsza karta katalogowa przedstawia przykładową aranżację mieszkania.



Biuro sprzedaży:
Casa Nieruchomości Sp. z o. o.
ul. Graniczna 17, 26-600 Radom
www.wyscigowa42.pl
biuro@wyscigowa42.pl
tel. 661 181 181