




Inwestor:  
5INVEST Sp. z o. o.  
Radom, ul. Chorzowska 11a

WYŚCIG  
C42)WA

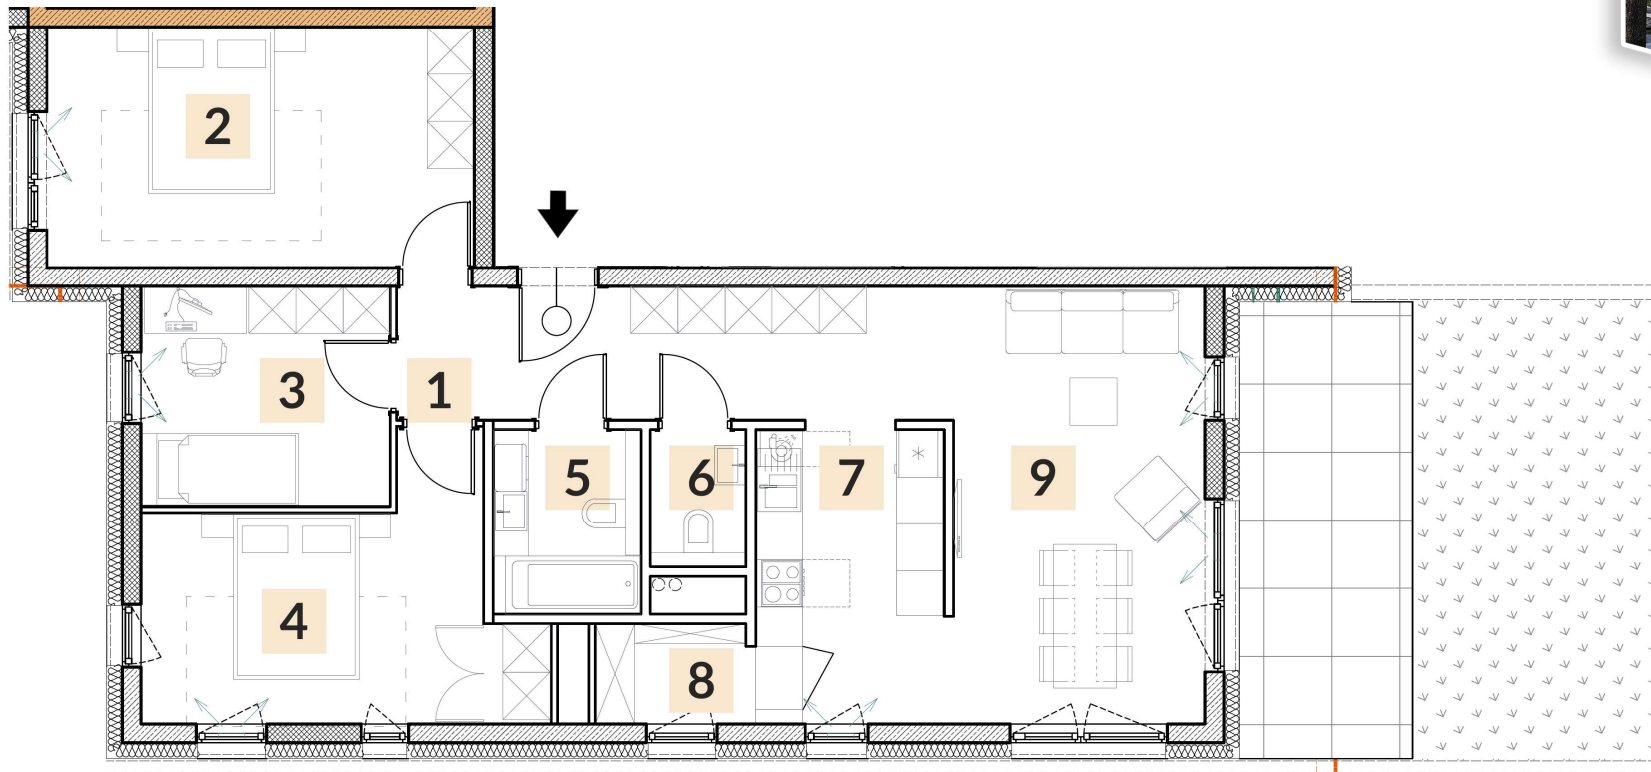

Budynek nr 1, Parter  
Mieszkanie nr 9  
Pow. użytkowa 85,63m<sup>2</sup>

1. Przedpokój	11,84m <sup>2</sup>
2. Sypialnia	16,39m <sup>2</sup>
3. Pokój	8,69m <sup>2</sup>
4. Sypialnia	13,72m <sup>2</sup>
5. Łazienka	4,29m <sup>2</sup>
6. WC	2,04m <sup>2</sup>
7. Kuchnia	8,79m <sup>2</sup>
8. Spiżarnia	2,34m <sup>2</sup>
9. Salon+jadalnia	17,53m <sup>2</sup>
Taras	12,42m <sup>2</sup>
Ogródek	18,67m <sup>2</sup>

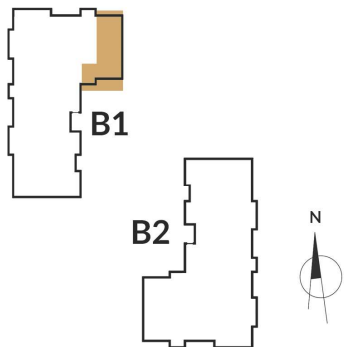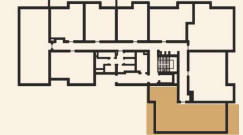

1. Powierzchnie pomieszczeń zgodnie z Polską Normą PN-ISO 9836:2022:07  
2. Podane wymiary nie uwzględniają wykończenia ścian (tynków).  
3. Na etapie projektu wykończeniowego i w czasie realizacji obiektu,  
mogą wystąpić korekty w powierzchni lokalu, wymiarów pomieszczeń i w układzie ścian.  
4. Niniejsza karta katalogowa przedstawia przykładową aranżację mieszkania.



Biuro sprzedaży:  
Casa Nieruchomości Sp. z o. o.  
ul. Graniczna 17, 26-600 Radom  
www.wyscigowa42.pl  
biuro@wyscigowa42.pl  
tel. 661 181 181