



Inwestor:
5INVEST Sp. z o. o.
Radom, ul. Chorzowska 11a

WYŚCIG
42)WA




Budynek nr 2, Parter
Mieszkanie nr 2
Pow. użytkowa 75,56m²

1. Przedpokój	12,41m ²
2. Salon+kuchnia	25,08m ²
3. WC	2,34m ²
4. Łazienka	4,60m ²
5. Pokój	9,95m ²
6. Sypialnia	11,41m ²
7. Pokój	6,59m ²
8. Garderoba	1,29m ²
9. Spiżarnia	1,89m ²
Taras	12,70m ²
Ogródek	28,51m ²

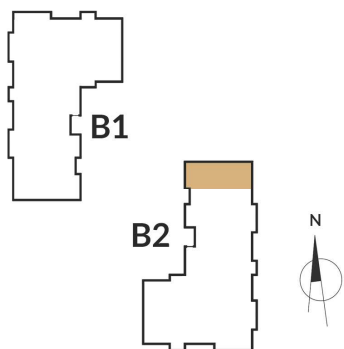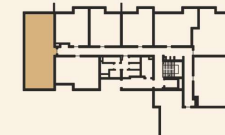

1. Powierzchnie pomieszczeń zgodnie z Polską Normą PN-ISO 9836:2022:07
2. Podane wymiary nie uwzględniają wykończenia ścian (tynków).
3. Na etapie projektu wykończeniowego i w czasie realizacji obiektu, mogą wystąpić korekty w powierzchni lokalu, wymiarów pomieszczeń i w układzie ścian.
4. Niniejsza karta katalogowa przedstawia przykładową aranżację mieszkania.

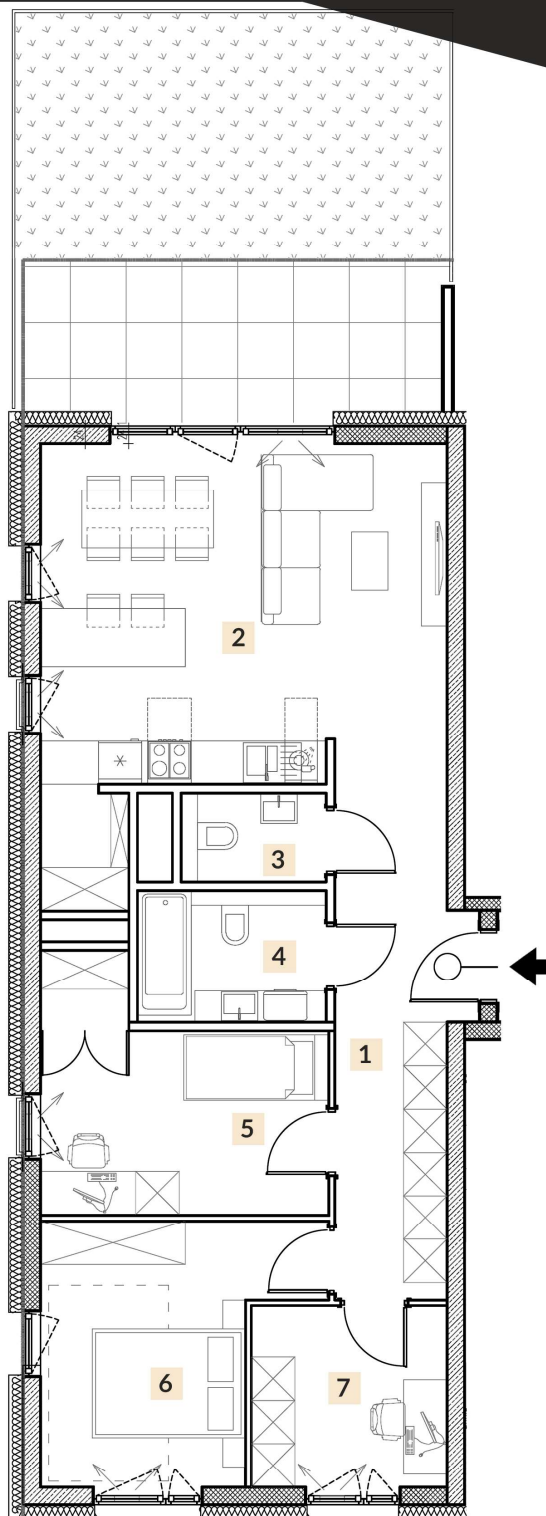

Biuro sprzedaży:
Casa Nieruchomości Sp. z o. o.
ul. Graniczna 17, 26-600 Radom
www.wyscigowa42.pl
biuro@wyscigowa42.pl
tel. 661 181 181