

Inwestor:
5INVEST Sp. z o. o.
Radom, ul. Chorzowska 11a



WYŚCIG
C42)WA



Budynek nr 2, Parter
Mieszkanie nr 4
Pow. użytkowa 37,01m²

| | |
|------------------|---------------------|
| 1. Przedpokój | 4,72m ² |
| 2. Łazienka | 3,99m ² |
| 3. Sypialnia | 12,02m ² |
| 4. Salon+kuchnia | 16,28m ² |

| | |
|---------|---------------------|
| Taras | 9,65m ² |
| Ogródek | 29,19m ² |

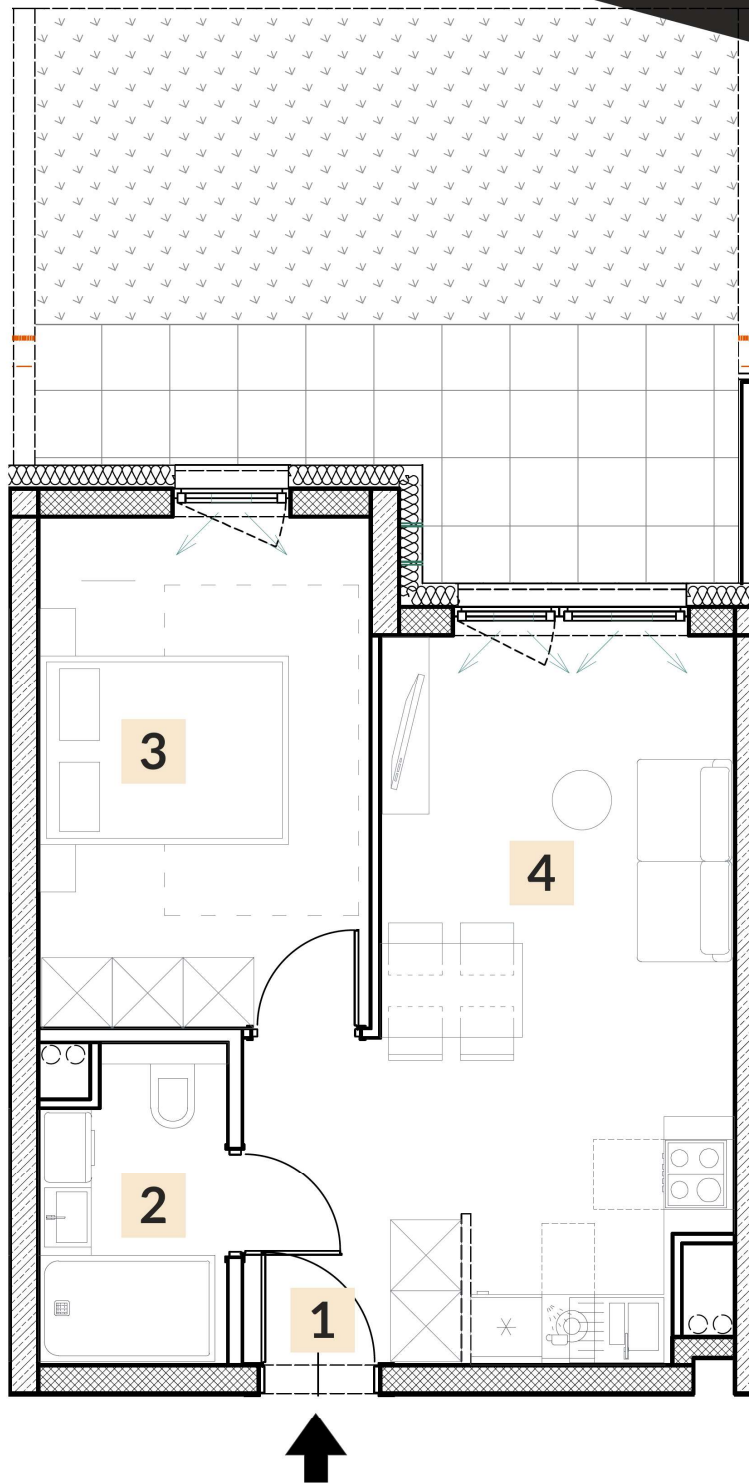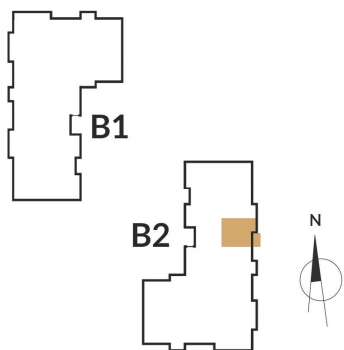

1. Powierzchnie pomieszczeń zgodnie z Polską Normą PN-ISO 9836:2022:07
2. Podane wymiary nie uwzględniają wykończenia ścian (tynków).
3. Na etapie projektu wykończeniowego i w czasie realizacji obiektu, mogą wystąpić korekty w powierzchni lokalu, wymiarów pomieszczeń i w układzie ścian.
4. Niniejsza karta katalogowa przedstawia przykładową aranżację mieszkania.



Biuro sprzedaży:
Casa Nieruchomości Sp. z o. o.
ul. Graniczna 17, 26-600 Radom
www.wyscigowa42.pl
biuro@wyscigowa42.pl
tel. 661 181 181