

Inwestor:
5INVEST Sp. z o. o.
Radom, ul. Chorzowska 11a



WYŚCIG
C42)WA



Budynek nr 2, Piętro IV
Mieszkanie nr 46
Pow. użytkowa 48,58m²

1. Przedpokój	10,03m ²
2. Łazienka	4,92m ²
3. Sypialnia	11,17m ²
4. Salon	15,99m ²
5. Kuchnia	6,47m ²

Balkon 8,69m²

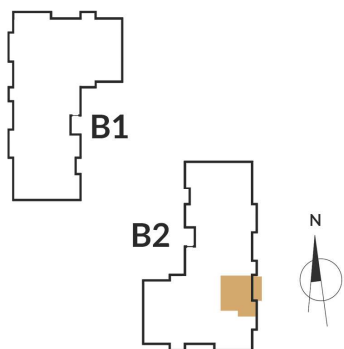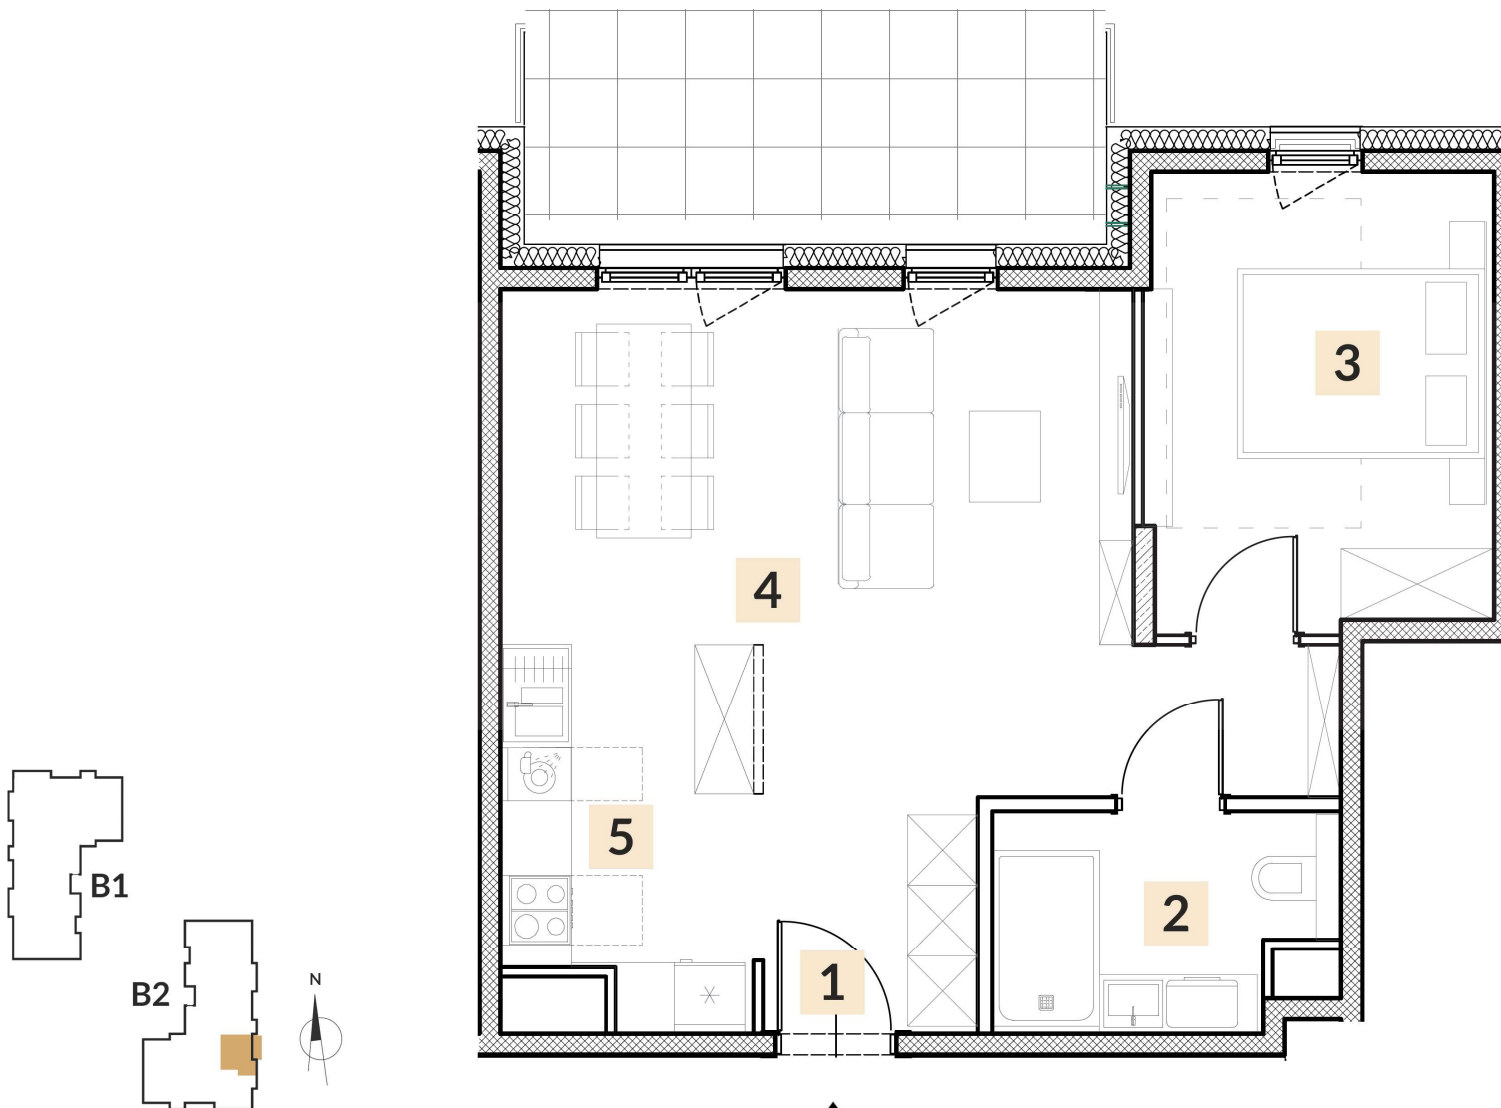

1. Powierzchnie pomieszczeń zgodnie z Polską Normą PN-ISO 9836:2022:07
2. Podane wymiary nie uwzględniają wykończenia ścian (tynków).
3. Na etapie projektu wykończeniowego i w czasie realizacji obiektu, mogą wystąpić korekty w powierzchni lokalu, wymiarów pomieszczeń i w układzie ścian.
4. Niniejsza karta katalogowa przedstawia przykładową aranżację mieszkania.



Biuro sprzedaży:
Casa Nieruchomości Sp. z o. o.
ul. Graniczna 17, 26-600 Radom
www.wyscigowa42.pl
biuro@wyscigowa42.pl
tel. 661 181 181